


TN 5 204  
(nuova posizione)

Elettrodotto ENEL a 132 KV  
"Rubiera-Fabbrico (linea 685)"

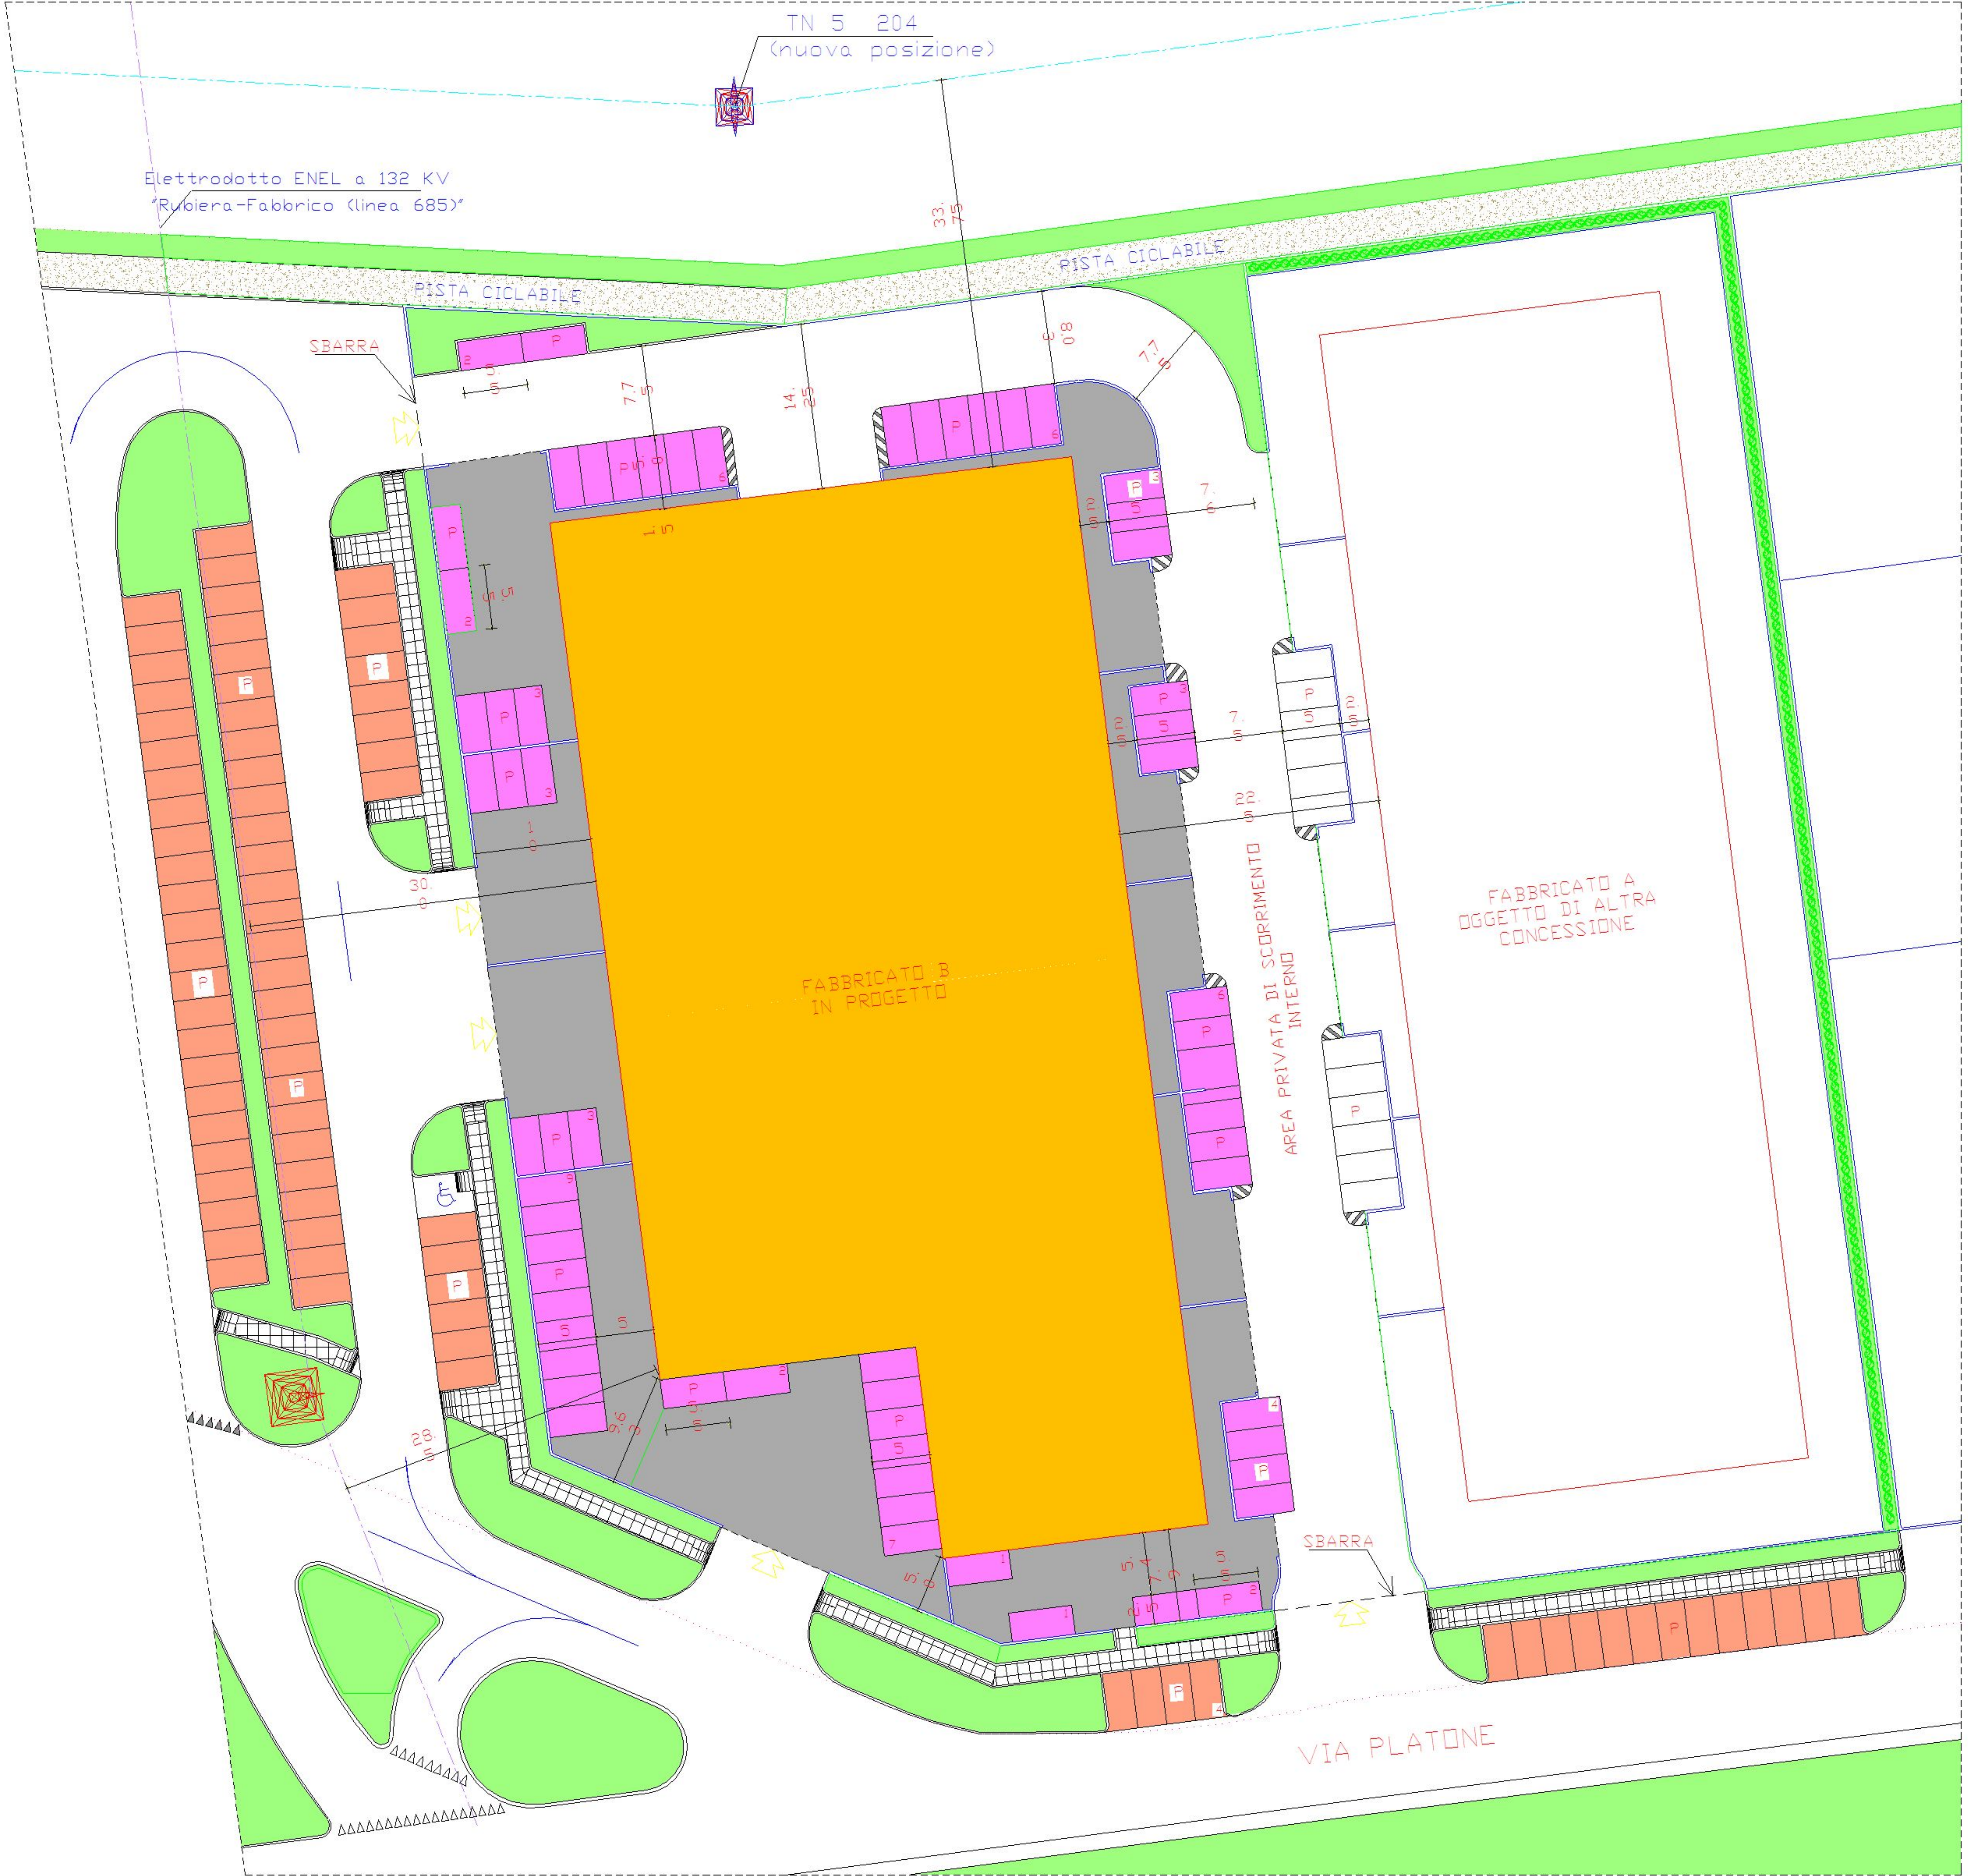

PLANIMETRIA  
1:500

Parcheggi di Pertinenza: Su mq 5262,10 x 30% = mq 1578,63  
pari a n° 63 posti auto